

Перв. примен.

Справ. №

Инв. № подл.


Подп. и дата

Взам. инв. №

Инв. № дубл.

Подп. и дата

артикул PGB3.100.100.48

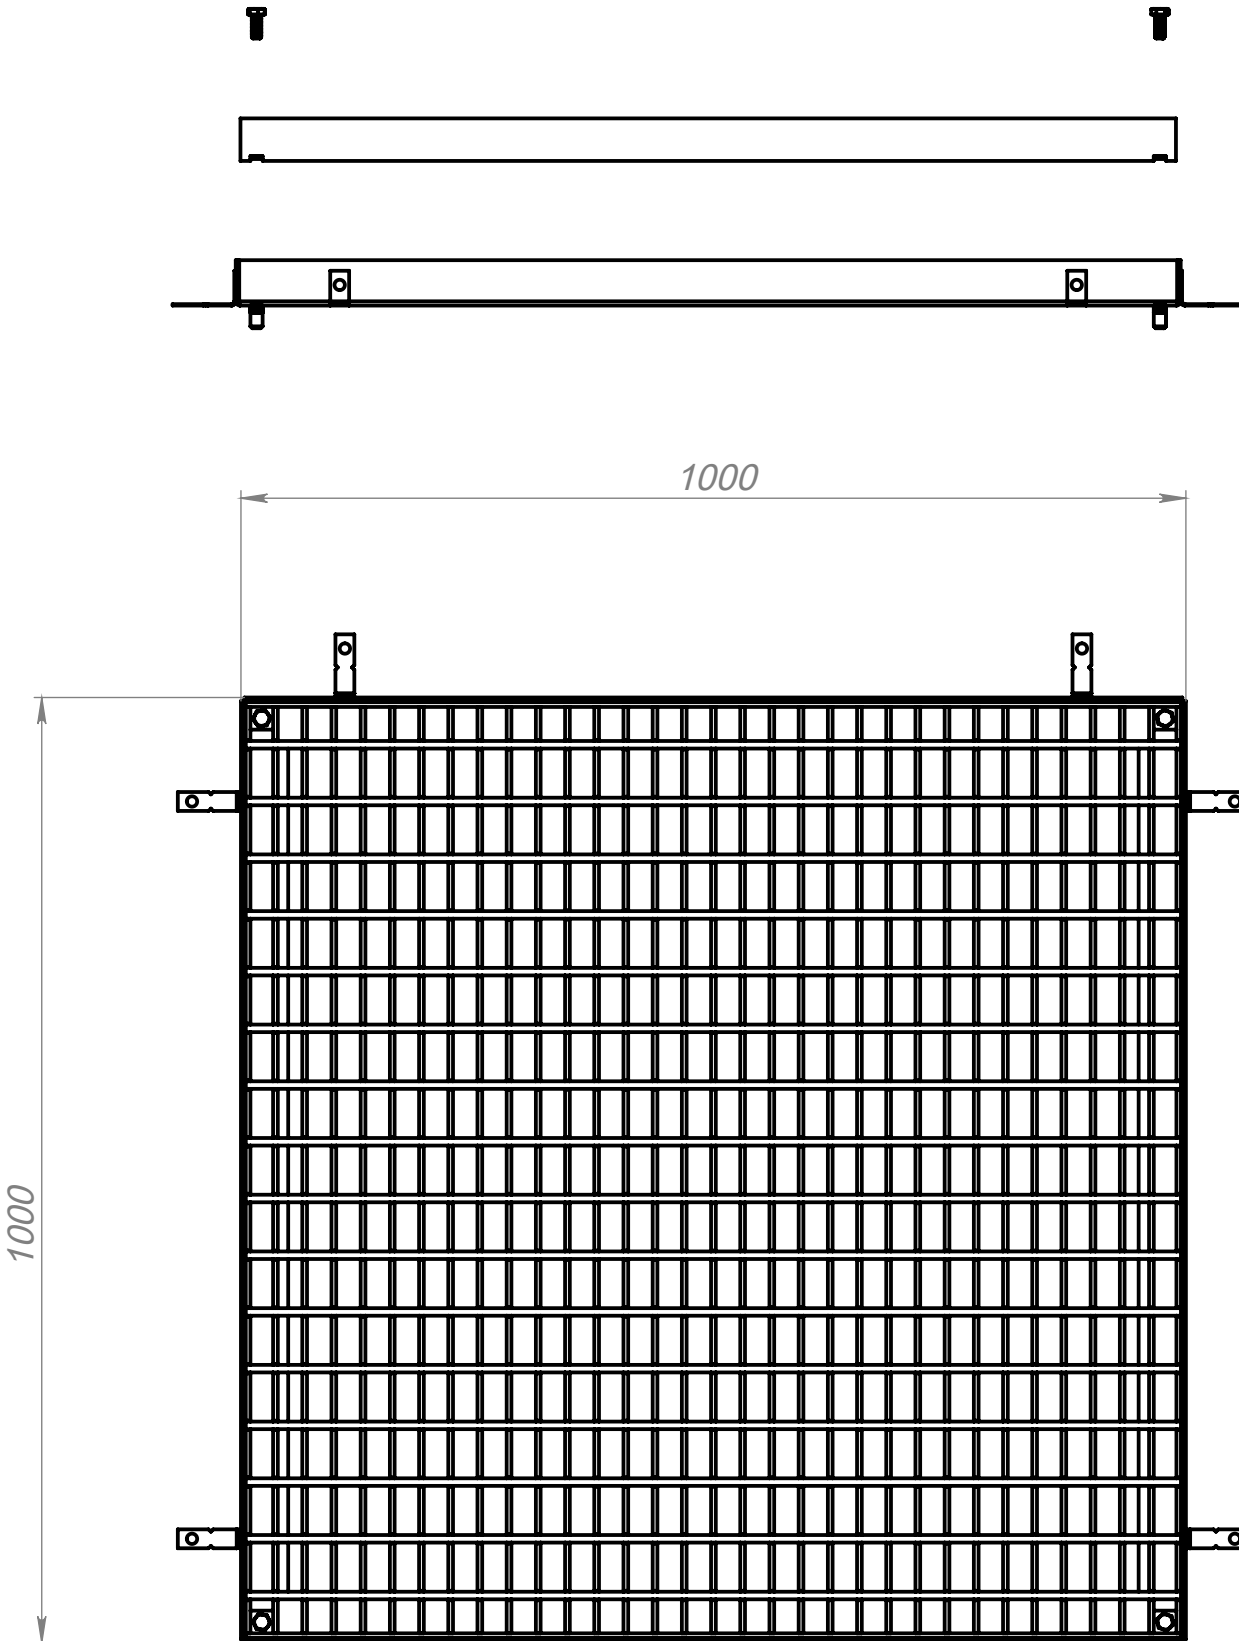


2

2

1

1

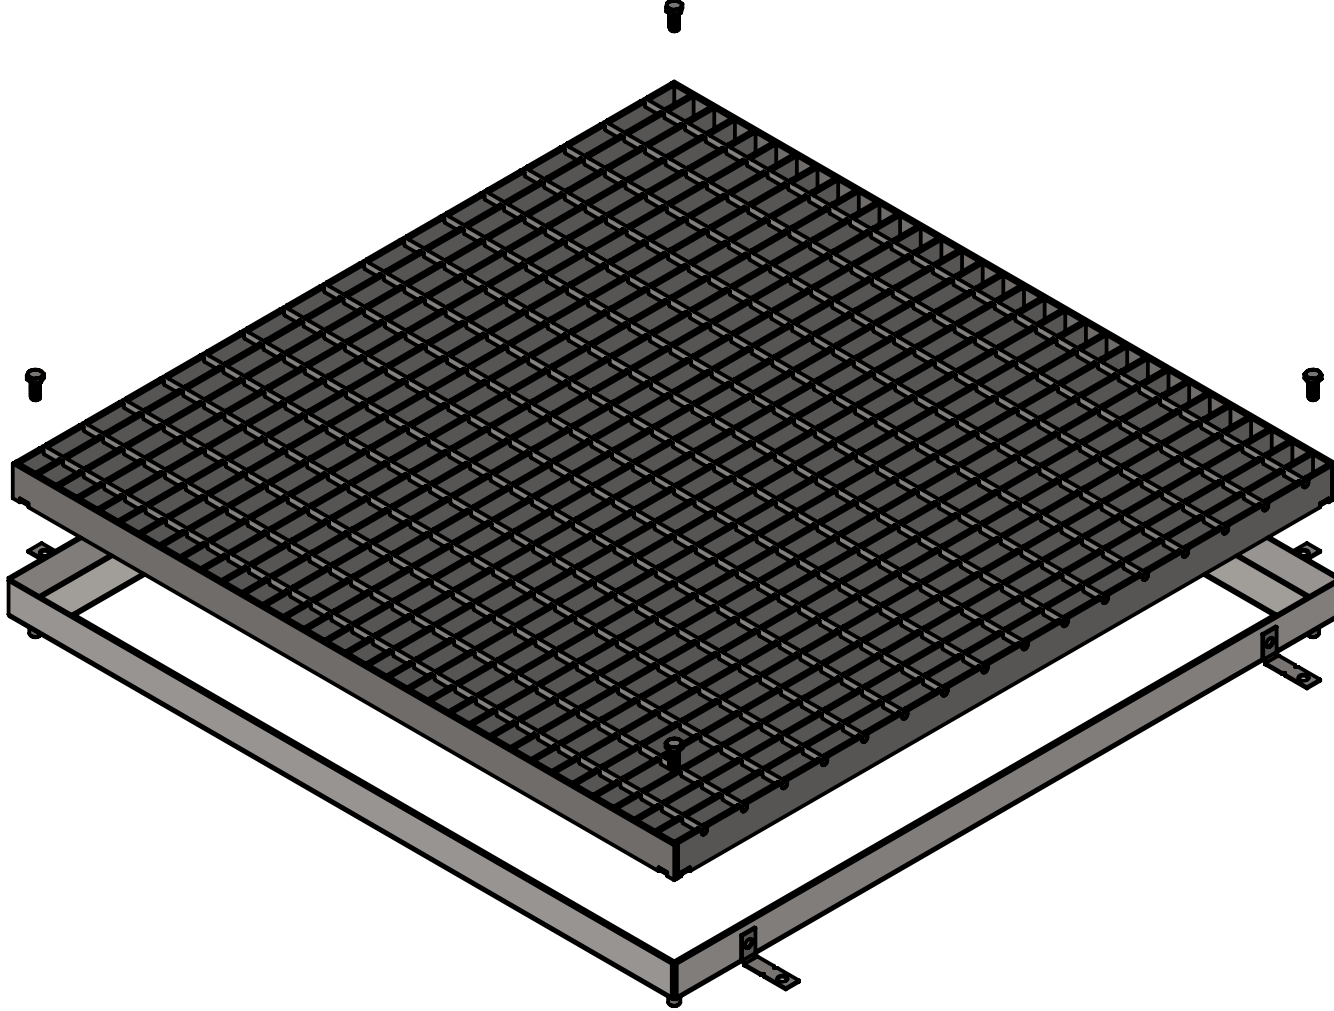

Изм.

Лист

№ докум.

Подп.

Дата

Разраб.

Родионов В.А.

Б.Харч

01.12.23

Пров.

Харченко В.Н.

Б.Харч

01.12.23

Т. контр.

Блохин А.В.

Б.Харч

01.12.23

Н. контр.

Утв.

Родионова И.П.

Б.Харч

01.12.23

Решетка для приямка URBANLINE

Решетка для приямка URBANLINE под автомобильную нагрузку 1000x1000x48мм с обечайкой на болтовом креплении (комплект)

ТУ 25.99.29-001-43820417-2021
Изделия металлические готовые.
(люки стальные, комплектующие)

Лит.

Масса

Масштаб

Лист 1

Листов 1

URBANLINE

арт.PGB3.100.100.48

1

1

1 Копировал

Формат А3